

ΕΦΗΜΕΡΙΣ ΤΗΣ ΚΥΒΕΡΝΗΣΕΩΣ
ΤΗΣ ΕΛΛΗΝΙΚΗΣ ΔΗΜΟΚΡΑΤΙΑΣ

ΑΘΗΝΑ 28 ΦΕΒΡΟΥΑΡΙΟΥ 1991	ΤΕΥΧΟΣ ΤΕΤΑΡΤΟ	ΑΡΙΘΜΟΣ ΦΥΛΛΟΥ 88

ΠΕΡΙΕΧΟΜΕΝΑ

ΑΠΑΛΛΟΤΡΙΩΣΕΙΣ

ΑΠΟΦΑΣΕΙΣ

ΠΟΛΕΟΔΟΜΙΑ

ΑΠΟΦΑΣΕΙΣ

ΑΠΑΛΛΟΤΡΙΩΣΕΙΣ

ΑΠΟΦΑΣΕΙΣ

Αριθ. 73 (1)

Αναγκαστική απαλλοτρίωση ακινήτων στο Αλεποχώρι Αττικής για αρχαιολογικούς σκοπούς.

Ο ΝΟΜΑΡΧΗΣ ΔΥΤΙΚΗΣ ΑΤΤΙΚΗΣ

Έχοντας υπόψη:

1. Τις διατάξεις του Ν.Δ. 797/71 περί αναγκαστικών απαλλοτριώσεων σε συνδυασμό μετις διατάξεις του Β.Δ/τος αριθ. 139/71 περί αρμοδιότηος των Νομαρχών για την κήρυξη ορισμένων αναγκαστικών απαλλοτριώσεων.

2. Τις διατάξεις του άρθρου 1 του Νόμου Β.Ρ.Ξ.Ζ./1893 περί αναγκαστικών απαλλοτριώσεων ακινήτων προς συντήρηση ή ανεύρεση αρχαιοτήτων.

3. Την από 9.1.90 γνωμοδότηση από την συνεδρίαση του Κεντρικού αρχαιολογικού Συμβουλίου μεαριθ. πράξεως 2/90.

4. Το αριθ. Φ372/1418/20.12.90 έγγραφο του Υπουργείου Πολιτισμού και Επιστημών, Τμήμα Απαλλοτριώσεων, μετο οποίο ζητά την κήρυξη αναγκαστικής απαλλοτρίωσης ακινήτου στο Αλεποχώρι, αποφασίζουμε:

Κηρύσσουμε την αναγκαστική απαλλοτρίωση ακινήτων, λόγω δημοσίας ωφελείας και ειδικότερα για την προστασία, προβολή και ανάδειξη του αρχαιολογικού χώρου στο Αλεποχώρι έκτασης εμβαδού 1115,82Μ2, στην περιοχή Αλεπρχώρι που φαίνονται μετα υπό στοιχεία Α, Β, Γ, Δ, Ε, Ζ, Η, Θ, Ι, Κ, Α, στο κτηματολογικό διάγραμμα με102445/3.10.90 υπό κλίμακα 1:200 και στον αντίστοιχο επ' αυτού κτηματολογικό πίνακα της Δ/νσης Αρχαιοτήτων του Υπουργείου Πολιτισμού και Επιστημών που συνέταξε στις 1.10.90 ο Πολ. Μηχανικός Θ. Καλαμπάκος, στις 3.10.90 από τον Προϊστάμενο της Υπηρεσίας αποτυπώσεων και συντηρήσεως κτιρίων του Τ.Α.Π.Α. Ηλία Μαυροδοντή.

Στην έκταση που απαλλοτριώνεται προβάλλουν δικαιώματα κυριότητος οι Δημήτριος Χρήστος και Νικόλαος Μόρφας.

Η απαλλοτρίωση κηρύσσεται υπέρ του Ελληνικού Δημοσίου και μεδαπάνη του Ταμείου Αρχαιολογικών Πόρων και Απαλλοτριώσεων.

Η παρούσα απόφαση να δημοσιευθεί στην Εφημερίδα της Κυβερνήσεως.

Αθήνα, 11 Φεβρουαρίου 1991

Ο Νομάρχης
ΑΘ. ΜΠΟΥΡΑΣ

Αριθ. 161 (2)

Αναγκαστική απαλλοτρίωση ακινήτων στην Οινόη Μεγαρίδας Αττικής για αρχαιολογικούς σκοπούς.

Ο ΝΟΜΑΡΧΗΣ ΔΥΤΙΚΗΣ ΑΤΤΙΚΗΣ

Έχοντας υπόψη:

1. Τις διατάξεις του Ν.Δ. 797/71 περί αναγκαστικών απαλλοτριώσεων σε συνδυασμό με τις διατάξεις του Β.Δ/τος αριθ. 139/71 περί αρμοδιότηος των Νομαρχών για την κήρυξη ορισμένων αναγκαστικών απαλλοτριώσεων.

2. Τις διατάξεις του άρθρου 1 του Νόμου Β.Ρ.Ξ.Ζ./1893 περί αναγκαστικών απαλλοτριώσεων ακινήτων προς συντήρηση ή ανεύρεση αρχαιοτήτων.

3. Την από 20.4.81 γνωμοδότηση από την συνεδρίαση του Κεντρικού αρχαιολογικού Συμβουλίου με αριθ. πράξεως 11/81.

4. Το αριθ. Φ138/42306/22.11.90 έγγραφο του Υπουργείου Πολιτισμού και Επιστημών, Τμήμα Απαλλοτριώσεων, με το οποίο ζητά την κήρυξη αναγκαστικής απαλλοτρίωσης ακινήτου στην Οινόη Μεγαρίδας, αποφασίζουμε:

Κηρύσσουμε την αναγκαστική απαλλοτρίωση ακινήτων, λόγω δημοσίας ωφελείας και ειδικότερα για την προστασία, προβολή και ανάδειξη του αρχαιολογικού χώρου στην Οινόη Μεγαρίδας έκτασης εμβαδού 10662,68Μ2, στην περιοχή Οινόη που φαίνονται με τα υπό στοιχεία Α, Β, Γ, Δ, Ε, Ζ, Η, Θ, Ι, Κ, Λ, Μ, Ν, Ξ, Ο, Π, Ρ, Σ, Τ, Α, στο κτηματολογικό διάγραμμα 102433/20.7.83 υπό κλίμακα 1:400 και στον αντίστοιχο επ'

χυτού κτηματολογικό πίνακα της Δ/νσης Αρχαιοτήτων του Υπουργείου Πολιτισμού και Επιστημών που συνέταξε στις 20.9.90 ο Πολ. Μηχανικός Μαυραΐδης Μ. στις 20.7.83 από τον Προϊστάμενο της Υπηρεσίας αποτυπώσεων και συντηρήσεως κτιρίων του Τ.Α.Π.Α. Ηλία Μαυροδοντή.

Στην έκταση που απαλλοτριώνεται προβάλλει δικαιώματα κυριότητος ο Πανωλιάσκος.

Η απαλλοτρίωση κηρύσσεται υπέρ του Ελληνικού Δημοσίου και με δαπάνη του Ταμείου Αρχαιολογικών Πόρων και Απαλλιτριώσεων.

Η παρούσα απόφαση να δημοσιευθεί στην Εφημερίδα της Κυβερνήσεως.

Αθήνα, 11 Φεβρουαρίου 1991

Ο Νομάρχης
ΑΘ. ΜΠΟΥΡΑΣ

Αριθ. ΔΚ 2637/90 (3)

Επικύρωση έκθεσης Επιτροπής ορίων αιγιαλού και παραλίας στη θέση «ΦΑΚΟΥΔΙΑ – ΠΑΡΘΕΝΙ» νήσου Λέρου, Νομού Δωδεκανήσου, προ της ιδιοχτησίας των Μαρίας και Φιλίππου Δημητρακοπούλου κ.λ.π.

Ο ΝΟΜΑΡΧΗΣ ΔΩΔΕΚΑΝΗΣΟΥ

Έχοντας υπόψη:

1. Τις διατάξεις του Ν.3200/55 «περί Διοικητικής αποκέντρωσης» σε συνδυασμό με αυτές του Ν.Δ. 532/70 και Β.Δ. 704/70.

2. Τις διατάξεις του Κ.Δ. 132/1929 «περί Κτηματολογικού Κανονισμού Δωδεκανήσου» που διατηρήθηκε σε ισχύ με το άρθρο 8 Ν.510/1947.

3. Τις διατάξεις του άρθρου 8 του Α.Ν. 2344/40 «περί αιγιαλού και παραλίας» όπως έχουν τροποποιηθεί και συμπληρωθεί μεταγενέστερα.

4. Τις διατάξεις του Ν.Δ. 439/1970 «περί συμπληρώσεως διατάξεων περί αιγιαλού».

5. Τις διατάξεις του άρθρου 74 Π.Δ. 636/77 «περί συγκροτήσεως μεταξύ άλλων και της Επιτροπής καθορισμού ορίων αιγιαλού και παραλίας».

6. Τις διατάξεις του άρθρου 20 Ν.719/77 «περί του τρόπου σύνταξης τοπογραφικών – υψομετρικών διαγραμμάτων από ιδιώτες μηχανικούς κ.λ.π.».

7. Την υπ' αριθ. 0.208/181/26.4.1982 κοινή απόφαση των Υπουργών Προεδρίας της Κυβερνήσεως και Οικονομικών «περί αναμορφώσεως συλλογικών οργάνων Γνωμοδοτικής και Αποφασιστικής αρμοδιότητας του Υπουργείου Οικονομικών» με την οποία διατηρείται η Επιτροπή καθορισμού ορίων αιγιαλού και παραλίας και συγχωνεύεται με την Επιτροπή Αμμοληψίας σε ενιαίο συλλογικό όργανο ως Επιτροπή καθορισμού ορίων αιγιαλού και θέσεων αμμοληψίας».

8. Την Δ. 3090/646/18.5.1976 διαταγή Υπουργείου Οικονομικών σε συνδυασμό με τις 325/1971 και 203/1973 γνωμοδοτήσεις του Ν.Σ.Κ.

9. Την από 19.1.1990 έκθεση καθορισμού ορίων αιγιαλού και παραλίας της κατά το άρθρο 74 Π.Δ. 636/77 επιτροπής στη θέση «Φακούδια – Παρθένι» νήσου Λέρου, προ των ιδιοκτησιών των Μαρίας και Φιλίππου Δημητρακόπουλου κ.λ.π.

10. Το από 15.7.1988 τοπογραφικό – υψομετρικό διάγραμμα με κλίμακα 1:500 του τοπογράφου μηχανικού Δημητρίου Ραυτόπουλου που ελέγχθηκε και θεωρήθηκε ως προς την ακρίβεια της αποτύπωσής του την 24.4.1989 από το Γραφείο Μηχανικού της Καλύμνου και στο οποίο χαράχθηκε από την Επιτροπή την αρμόδια, ως άνω, η οριογραμμή του αιγιαλού με συνεχόμενη κόκκινη πολυγωνική γραμμή και με εξάρτηση αυτής από υπάρχοντα σταθερά σημεία, υπό στοιχεία 1' 2' 3' 4' 5' 5' 6' 7' 8' 9' 10' 11' 12' 13' 14' 15' 16' 17' 18' 19' 20' 21' 22' 23'. Οριογραμμή παραλίας χαράχθηκε με κίτρινη συνεχόμενη πολυγωνική γραμμή, εκεί όπου το όριο του αιγιαλού δεν τέμνει τις προς τη θάλασσα ιδιοκτησίες, υπό στοιχεία 13' 24 25 26 27 9, σύμφωνα με το άρθρο 3 ΚΔ 132/1929.

11. Το υπό αριθ. Φ.544.5/633/90.Σ.1623/20.11.1990 έγγραφο του Γενικού Επιτελείου Ναυτικού, με το οποίο συμφωνεί με τα καθορισθέντα από την Επιτροπή όρια αιγιαλού και παραλίας.

Εισηγουμένου του Προϊσταμένου της Κτηματικής Υπηρεσίας Δωδεκανήσου, αποφασίζουμε:

Επικυρούμε την από 19.1.1990 έκθεση της κατά το άρθρο 74 Π.Δ. 636/77 Επιτροπής καθορισμού ορίων αιγιαλού και παραλίας (διατηρηθείσα με την 0.208/181/26.4.1982 κοινή Υπουργική Απόφαση των Υπουργών Προεδρίας της Κυβερνήσεως και Οικονομικών συγχωνευθείσα με την Επιτροπή αμμοληψίας σε ενιαίο συλλογικό όργανο με τίτλο «Επιτροπή καθορισμού των ορίων αιγιαλού και θέσεων αμμοληψίας) στην θέση «Φακούδια – Παρθένι» νήσου Λέρου, Νομού Δωδ/σου, μπροστά από τις ιδιοκτησίες των Μαρίας και Φιλίππου Δημητρακόπουλου κ.λ.π., καθώς επίσης και το συνοδεύον αυτή από 15.7.1988 τοπογραφικό – υψομετρικό διάγραμμα με κλίμακα 1:500 του τοπογράφου μηχανικού Δημητρίου Ραυτόπουλου, που εκλέγχθηκε και θεωρήθηκε ως προς την ακρίβεια τηα αποτύπωσής του την 24.4.1989 από το Γραφείο Μηχανικού Καλύμνου. Στο παραπάνω αναφερόμενο διάγραμμα, χαράχθηκε με κόκκινη συνεχόμενη πολυγωνική γραμμή, το όριο του αιγιαλού, με εξάρτηση αυτού, από υπάρχοντα σταθερά σημεία, και υπό στοιχεία 1' 2' 3' 4' 5' 5' 6' 7' 8' 9' 10' 11' 12' 13' 14' 15' 16' 17' 18' 19' 20' 21' 22' 23'. Οριογραμμή αιγιαλού, χαράχθηκε με κίτρινη συνεχόμενη πολυγωνική γραμμή, εκεί όπου το όριο του αιγιαλού δεν τέμνει τις προς τη θάλασσα ιδιοκτησίες, με στοιχεία 13' 24 25 26 27 9 (άρθρο 3 Κ.Δ. 132/29).

Η καθορισθείσα και χαραχθείσα οριογραμμή του αιγιαλού, αποτελεί το όριο του μεγίστου πλην συνήθους χειμερίου κύματος, προσαυξημένο κατά 12 μέτρα (άρθρο 3 Κ.Δ. 132/1929).

Ο καθορισμός των ορίων αιγιαλού και παραλίας στη θέση αυτή γίνεται για πρώτη φορά και δεν έχει καθορισθεί και στην παράπλευρη περιοχή.

Ο καθορισμός της παραπάνω οριογραμμής του αιγιαλού και παραλίας, γίνεται προς εξυπηρέτηση των σκοπών των διατάξεων του άρθρου 1 Ν.Δ. 439/70 σε συνδυασμό με τις οδηγίες του Υπουργείου Οικονομικών ως η Δ.3090/646/1976 διαταγή του.

Η παρούσα απόφαση μαζί με την έκθεση της Επιτροπής και το σχετικό τοπογραφικό – υψομετρικό διάγραμμα, να δημοσιευθεί στην Εφημερίδα της Κυβερνήσεως.

Ρόδος, 30 Ιανουαρίου 1991

Ο Νομάρχης
Γ. ΧΑΡΑΛΑΜΠΟΠΟΥΛΟΣ

ΕΚΘΕΣΗ

Για τον καθορισμό των ορίων του αιγιαλού και της παραλίας στη θέση «ΦΑΚΟΥΔΙΑ» της νήσου Λέρου.

Η επιτροπή καθορισμού των ορίων αιγιαλού και παραλίας, η οποία συγκροτείται σύμφωνα με το άρθρο 74 του Π.Δ. 636/77 (ΦΕΚ 209/77), «περί διαρθρώσεως του Υπουργείου Οικονομικών», αποτελούμενη από τους:

1. Ευάγγελος Μανώλη, προϊστάμενο Δ.Ο.Υ. Καλύμνου

2. Σπυρίδωνα Κανιώρο, λιμενάρχη Λέρου

3. Νικόλαο Ζερβό, προϊστάμενο Πολεοδομικού Γραφείου Καλύμνου,

συνήλθε σύμερα 19.1.90 στο κατάστημα τής Δ.Ο.Υ. Καλύμνου και αφού ελαβε υπόψη της:

α) Το τοπογραφικό διάγραμμα της περιοχής, το οποίο υπέβαλλαν οι Μαρία και Φίλιππας Δημητρακόπουλος, με αριθμό πρωτ. υπό κλίμακα 1:500 συνταχθέν από το Αγρονόμο Τοπογράφο μηχανικό Δημήτριο Γ. Ραφτόπουλο τον Ιούλιο του 1988.

β) Ότι το ανωτέρω τοπογραφικό διάγραμμα, ελέγχθηκε από τον προϊστάμενο του Πολεοδομικού Γραφείου Καλύμνου την 24.4.1989.

γ) Τα προκύψαντα στοιχεία κατά την αυτοψία που έγινε στις 19 Ιανουαρίου 1990 κατά την οποία επαληθεύτηκε και από την Επιτροπή εν τω πεδίω, η ακρίβεια του τοπογραφικού διαγράμματος και κατά τα οποία στοιχεία, η χαραχθείσα οριογραμμή του αιγιαλού, τεκμηριώθηκε επί των φυσικών ιχνών που υπάρχουν σήμερα.

δ) Τις διατάξεις του Α.Ν. 1540/1983, όπως τροποποιήθηκαν και τις διατάξεις του Α.Ν. 2344/1940 «περί αιγιαλού και παραλίας» που ισχύουν για το νομό Δωδεκανήσου, σε συνδυασμό με την διάταξη της παραγράφου 9 του άρθρου 3 του Κανονιστικού Κυβερνητικού Διατάγματος με αριθμό 132/1929 των Ιταλικών αρχών κατοχής «περί κτηματολογικού κανονισμού των νήσων του Αιγαίου», το οποίο έχει εφαρμογή βάσει της παραγράφου 2 του άρθρου 8 του Ν.519/1947.

ε) Ότι το υπόψη γήπεδο βρίσκεται έξω από τα όρια των οικισμών της νήσου Λέρου.

στ) Ότι σύμφωνα με τις παραπάνω διατάξεις, ο καθορισμός των ορίων του αιγιαλού και παραλίας, γίνεται επί τοπογραφικού και υψομετρικού διαγράμματος, χαρασομένης πάνω σ' αυτό ερυθράς γραμμής για την οριογραμμή του αιγιαλού, ο οποίος είναι χερσαία ζώνη που βρέχεται από τις μέγιστες πλην συνήθεις αναβάσεις των κυμάτων, προσαυξανομένη με λωρίδα γης πλάτους 12 μέτρων κ.λ.π.

ζ) Ότι ο καθορισμός των ορίων του αιγιαλού και της παραλίας ενεργείται για πρώτη φορά στη θέση αυτή, δεν έχει δε καθορισθεί αιγιαλός και παραλία ούτε στην παράπλευρη περιοχή.

η) Το με αριθμό Φ. 187.2/54/74 από 6.2.74 έγγραφο του Γενικού Επιτελείου Ναυτικού, κλάδος Α/2ον ΝΓ/4β με το οποίο παρέχονταν οδηγίες σχετικά με την χάραξη των οριογραμμών, αποφασίζει:

Καθορίζει επί του συνημμένου από τον Ιούλιο 1988 τοπογραφικού διαγράμματος, όπως τούτο ελέγχθηκε από 24.4.1989:

αα) Με μαύρη συνεχόμενη γραμμή, την γραμμή του μεγίστου χειμερίου κύμματος, υπό στοιχεία 1-2-3-4-5-6 ... 22-23.

αα) Με κόκκινη συνεχή πολυγωνική γραμμή την οριογραμμή του αιγιαλού ήτοι την χερσαία ζώνη που βρέχεται από τις μέγιστες πλην συνή-

θεις αναβάσεις των κυμάτων, προσηυξημένη με λωρίδα γης πλάτους 12 μέτρων, σύμφωνα με το με αριθμό 132/1929 κυβερνητικό Διάταγμα, των Ιταλικών αρχών κατοχής που εξακολουθεί να ισχύει για την Δωδεκάνησο.

αβ) Με κίτρινη συνεχή πολυγωνική γραμμή την οριογραμμή της παραλίας.

αγ) Επειδή η γραμμή του αιγιαλού φτάνει των ορίων των ιδιοκτησιών ή τέμνει αυτάς δεν χαράσσεται οριογραμμή παραλίας, σύμφωνα με τον ισχύοντα κτηματολογικό κανονισμό των Ιταλικών αρχών κατοχής, εκτός της περιπτώσεως δηλαδή μεταξύ των σημείων (13', 24, 25, 26, 27, 9').

Η χαραχθείσα οριογραμμή του αιγιαλού έχει εξασφαλισθεί από υπάρχοντα σταθερά σημεία, όπως φαίνεται στον παρακάτω πίνακα:

ΠΙΝΑΚΑΣ
ΕΞΑΣΦΑΛΙΣΕΩΣ ΚΟΡΥΦΩΝ ΟΡΙΟΓΡΑΜΜΗΣ

ΑΙΓΙΑΛΟΣ

Κορυφές	Σταθερό σημείο	Απόσταση σε μέτρα	Σταθερό σημείο	Απόσταση σε μέτρα
1'	1 ορόσημο	47,50	2 ορόσημο	100,00
2'	»	17,00	»	36,00
3'	»	43,00	»	10,00
4'	2 ορόσημο	25,00	3 ορόσημο	31,00
5'	3 ορόσημο	16,00	4 ορόσημο	31,00
6'	»	37,00	»	9,50
7'	4 ορόσημο	13,00	γωνία μανδρότοιχου	35,50
8'	γωνία μανδρότοιχου	18,00	»	24,00
9'	»	12,50	»	14,00
10'	»	13,50	»	13,50
11'	»	28,00	5 ορόσημο	15,00
12'	5 ορόσημο	26,50	γωνία μανδρότοιχου	37,00
13'	γωνία μανδρότοιχου	37,00	»	12,00
14'	γωνία κτίσματος	34,00	γωνία κτίσματος	33,50
15'	»	19,00	»	31,00
16'	»	7,50	»	38,00
17'	»	14,50	6 ορόσημο	31,00
18'	»	22,50	»	15,00
19'	7 ορόσημο	19,50	8 ορόσημο	39,50
20'	8 ορόσημο	16,00	9 ορόσημο	40,00
21'	9 ορόσημο	28,50	10 ορόσημο	13,00
22'	»	43,00	»	27,00
23'	»	87,50	»	18,50

Κάλυμνος, 19 Ιανουαρίου 1991

Η Επιτροπή

Ο Πρόεδρος
ΕΥΑΓΓΕΛΟΣ ΜΑΝΩΛΗΣ

Τα Μέλη
1) ΣΠΥΡΙΔΩΝ ΚΑΝΙΩΡΟΣ
2) ΝΙΚΟΛΑΟΣ ΖΕΡΒΟΣ

ΤΕΧΝΙΚΗ ΕΚΘΕΣΗ

Το τοπογραφικό διάγραμμα στην τοποθεσία «Φακούδια» στα δυτικά του χωριού Παρθένι της Ν. Λέρου συντάχθηκε με βάση το άρθρο 20 του Ν. 719/77 και «Οδηγίες συντάξεως Τοπογραφικών Διαγραμμάτων» δια τον καθορισμόν Ορίων Αιγιαλού και Παραλίας της Υδρογραφικής Υπηρεσίας ΓΕΝ (Φ 187.31/97/80 της 20.3.80).

Συγκεχριμένα:

Έγινε επίγεια αποτύπωση Ζώνης βάθους 80 μ. από την παραλία. Το μήκος της Ζώνης είναι μεγαλύτερο από 500 μ. Η αποτύπωση αρχίζει απ' τα όρια του αεροδρομίου λέρου έτσι ώστε να μη απομένει τμήμα της παρλίας ακάλυπτο τοπογραφικά. Η αποτύπωση έγινε με προδιαγραφές του Ν. 716 για κλίμακα 1: 500. Χρησιμοποιήθηκε TOTAL STATION αποτελούμενο από θεοδόλιχο WILD T1000 και EDM WILD DI 1000, συνδεδεμένα με αυτόματο καταγραφέα HUNTER - HUSKY. Οι μετρήσεις και οι υπολογισμοί συνοδεύουν την έκθεση αυτή.

Έγινε εξάρτηση της αποτύπωσης απ' το εθνικό τριγωνομετρικό δίκτυο οριζοντιογραφικά ενώ υψομετρικά έγινε εξάρτηση απ' το εθνικό χωροσταθμικό δίκτυο. (Γεωμετρική χωροστάθμιση από το REPER στο Παρθένι). Για την υψομετρία τοποθετήθηκε ορειχάλκινο REPER σε κτίσμα των εγκαταστάσεων «Ιχθυοκαλλιέργειες Λέρου» που σημειώνεται με το γράμμα R στο τοπογραφικό διάγραμμα.

Τοποθετήθηκαν 10 χαρακτηριστικά σημεία από BETON και σιδερένια ράβδο για να χρησιμοποιηθούν για την εξάρτηση της χάραξης του Αιγιαλού.

Σχεδιάστηκαν τα όρια των δύο ιδιοκτησιών όπως υποδείχθηκαν απ' τους δύο ιδιοκτήτες. Στην περιοχή δεν υπάρχει κτηματολόγιο.


Στην ευρύτερη περιοχή δεν έχει διενεργηθεί καθορισμός Αιγιαλού παραλίας.

Αθήνα, 15 Ιουλίου 1988


Ο Συντάξας
ΔΗΜΗΤΡΗΣ ΡΑΦΤΟΠΟΥΛΟΣ

ΤΟΠΟΓΡΑΦΙΚΟ ΔΙΑΓΡΑΜΜΑ ΓΙΑ ΧΑΡΑΞΗ ΑΙΓΙΑΛΟΥ Θεση: "ΦΑΚΟΥΔΙΑ" ΠΑΡΘΕΝΙ Ν. ΛΕΡΟΥ ΝΟΜΟΥ ΔΩΔΕΚΑΝΗΣΟΥ

ΔΗΜΗΤΡΗΣ ΡΑΦΤΟΠΟΥΛΟΣ αγρονομος & τοπογραφος μηχανικος

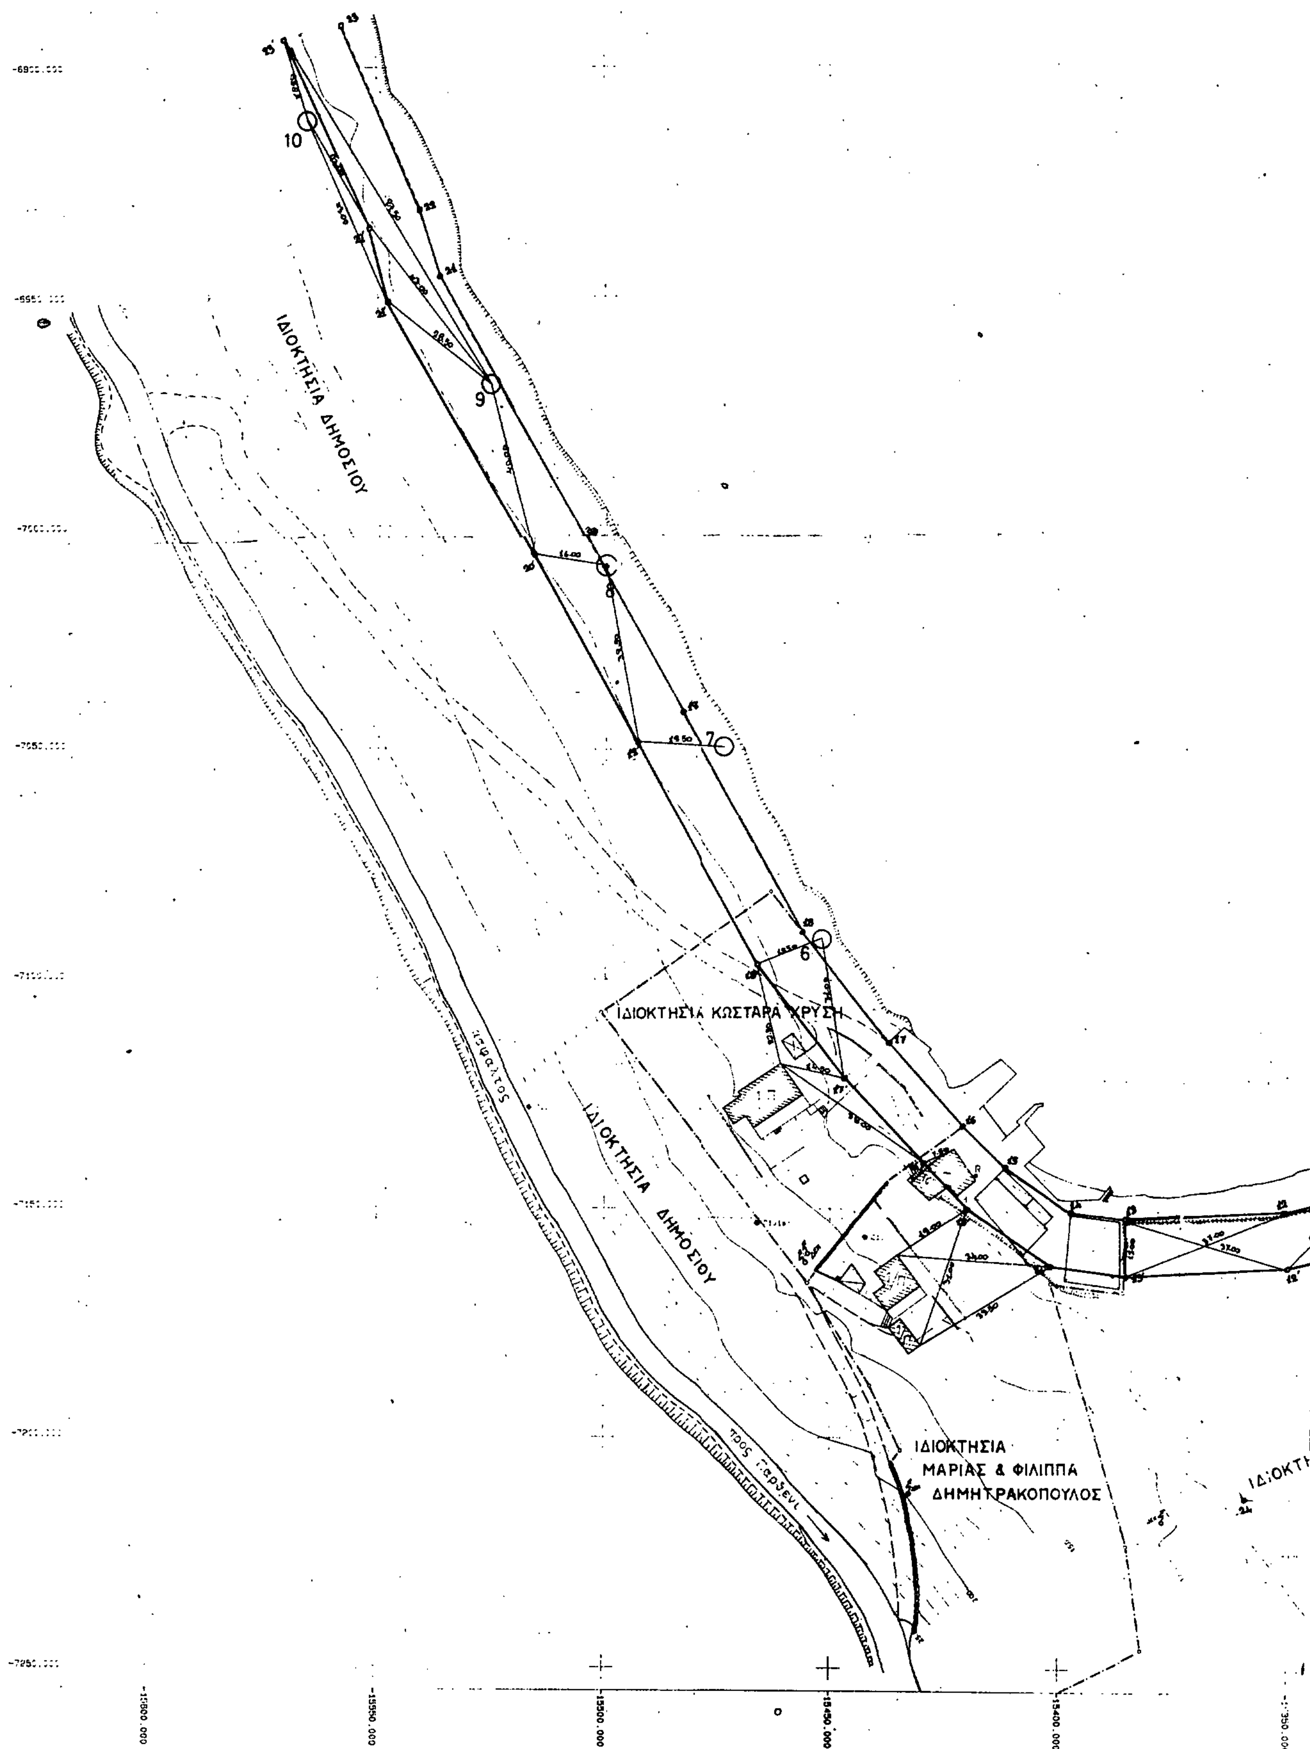

ΗΜΕΡΟΜΗΝΙΑ 15/07/88

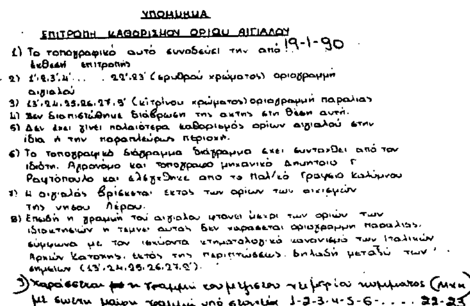

ΥΠΟΜΝΗΜΑ

ΕΠΙΤΡΟΠΗ ΚΑΘΟΡΙΣΜΟΥ ΟΡΙΟΥ ΑΙΓΙΑΛΟΥ

1) Το τοπογραφικό αυτό συνοδεύει την από 19-1-90 έκθεση επιτροπής
2) 1'.2.3'.4'... . 22'.23' (ερυθρού χρώματος) οριογραμμή αιγιαλού
3) 13'.24.25.26.27.9' (κίτρινου χρώματος) οριογραμμή παραλίας
4) Δεν διαπιστώθηκε διάβρωση της ακτής στη θέση αυτή.
5) Δεν έχει γίνει παλαιότερα καθορισμός ορίων αιγιαλού στην ίδια ή την παραπλεύρως περιοχή.
6) Το τοπογραφικό διάγραμμα διάγραμμα έχει συνταχθεί από τον ιδιώτη Αγρονόμο και τοπογράφο μηχανικό Δημήτριο Γ Ραυτόπουλο και ελέγχθηκε από το Πολ/κό Γραφείο Καλύμνου
7) Η αιγιαλός βρίσκεται εκτός των ορίων των οικισμών της νήσου Λέρου.
8) Επειδή η γραμμή του αιγιαλού φτάνει μέχρι των ορίων των ιδιοκτησιών η τέμνει αυτάς δεν χαράσσεται οριογραμμή παραλίας σύμφωνα με τον ισχύοντα κτηματολογικό κανονισμό των Ιταλικών Αρχών Κατοχής, εκτός της περιπτώσεως δηλαδή μεταξύ των σημείων (13'.24.25.26.27.9').
9) Χαράσσεται με η γραμμή συμμετέχου πλημμυρίου κύματος (ΜΚΚ) με συνεχή μαύρη γραμμή υπό στοιχεία 1-2-3-4-5-6-. . . . 22-23

Κάλυμνος 10 ΙΑΝ. 1990

Η επιτροπή

Ο πρόεδρος — Τα μέλη

ΕΥΑΓΓΕΛΟΣ ΜΑΥΡΑΚΗΣ — ΣΑΥΡΟΣ ΣΠΥΡΙΔΩ

ΝΙΚΟΛΑΟΣ ΖΕΦΒΟΣ

Συνοδεύει την ΔΚ 2637/90/30-1-1991 Απόφαση Νομάρχη Δωδ/σου

Ρόδος 30-1-1991

Ο ΠΡΟΙΣΤΑΜΕΝΟΣ ΚΤΗΜ. ΥΠΗΡ ΔΩΔ/ΣΟΥ Τ.Υ.Σ. Θ. ΚΥΡΙΑΚΟΠΟΥΛΟΣ

Ο ΝΟΜΑΡΧΗΣ ΔΩΔ/ΣΟΥ Τ.Υ. Γ. ΧΑΡΑΛΑΜΠΟΠΟΥΛΟΣ

ΑΕΡΟΔΡΟΜΙΟ ΛΕΡΟΥ


ΙΔΙΟΚΤΗΣΙΑ ΙΕΡΗΣ ΜΟΝΗΣ ΠΑΤΜΟΥ

-6900.000
-6950.000
-7000.000
-7050.000
-7100.000
-7150.000
-7200.000
-7250.000

-15300.000 -15250.000

ΙΣΙΑ ΙΕΡΗΣ ΜΟΝΗΣ ΠΑΤΜΟΥ

$\odot_2$ = ορόσημο

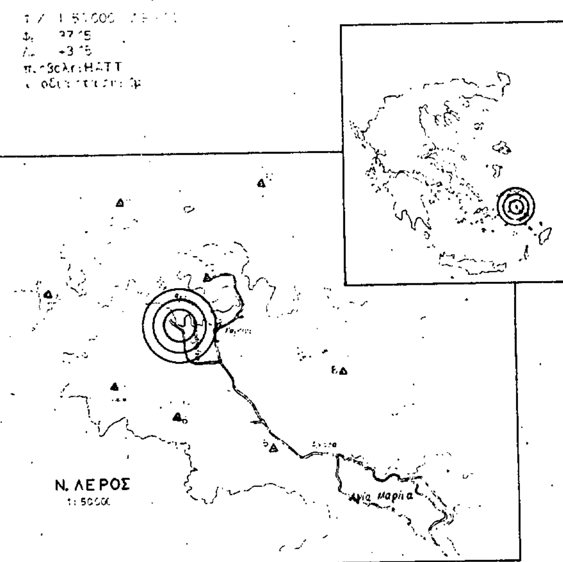

Επιθεωρήθηκε ως προς την ορθότητα της αποτύπωσης

ΤΟΠΟΓΡΑΦΙΚΗ ΑΠΟΤΥΠΩΣΗ ΓΙΑ ΧΑΡΑΞΗ ΑΙΓΙΑΛΟΥ

Φακουδια ΠΑΡΘΕΝΙ Ν. ΛΕΡΟΥ | ΜΑΡΙΑ ΘΕΟΦΙΛΙΠΠΑΣ ΔΗΜΗΤΡΑΚΟΠΟΥΛΟΣ

1:500

ΔΗΜΗΤΡΙΟΣ ΡΑΥΤΟΠΟΥΛΟΣ ΔΙΠΛ. ΑΓΡΟΝΟΜΟΣ ΤΟΠΟΓΡΑΦΟΣ ΜΗΧΑΝΙΚΟΣ ΕΘΝΙΚΟΥ ΜΕΤΣΟΒΙΟΥ ΠΟΛΥΤΕΧΝΕΙΟΥ

5/88

1/1

15 ΙΟΥΛΙΟΥ 1988

Ελέγχθηκε ως προς την ακρίβεια της αποτύπωσης

Κάλυμνος 22-1-89

ΠΟΛΕΟΔΟΜΙΑ

ΑΠΟΦΑΣΕΙΣ

Αριθ. 319 (4)

Τροποποίηση ρυμοτομικού σχεδίου διανομής οικισμού Πλαταριάς Ν. Θεσπρωτίας.

Ο ΝΟΜΑΡΧΗΣ ΘΕΣΠΡΩΤΙΑΣ

Έχοντας υπ' όψη:

1. Τις διατάξεις του Ν.Δ/τος της 17.7.1923 όπως μεταγενέστερα τροποποιήθηκαν και συμπληρώθηκαν και ειδικότερα τα άρθρα 3 και 70.

2. Τις διατάξεις του Α.Ν. 314/68 (ΦΕΚ 47Α'), όπως τροποποιήθηκαν και συμπληρώθηκαν με το Ν.Δ. 1018/71 (ΦΕΚ 220 Α') και με την παρ. 3 του άρθρου 34 του Ν. 1577/85 (ΦΕΚ 210/Α').

3. Τον Νόμο 1337/83 (ΦΕΚ 33/Α) περί πολεοδομικών σχεδίων και ειδικώτερα το άρθρο 38.

4. Την υπ' αρ. 48/5.4.1985 γνωμοδότηση του Κοινοτικού Συμβουλίου Πλαταριάς.

5. Την υπ' αριθ. 1/30.1.1991 γνωμοδότηση του Σ.ΧΟΠ, Νομού Θεσ/τίας, αποφασίζουμε:

Εγκρίνεται η τροποποίηση του ρυμοτομικού σχεδίου Διανομής Πλαταριάς όπως φαίνεται στο Τοπογραφικό Διάγραμμα που συνοδεύει την παρούσα.

Η ισχύς της παρούσας απόφασης αρχίζει από την δημοσιευσή της στην Εφημερίδα της Κυβέρνησης.

Το συνοδευτικό της απόφασης Τοπογραφικό Διάγραμμα να αναρτηθεί σε εμφανές μέρος του Τμήματος Πολεοδομίας και Π.Ε. Θεσπρωτίας επί δεκαπενθήμερον (15) μετά την δημοσίευσή της.

Η απόφαση αυτή να δημοσιευθεί στην Εφημερίδα της Κυβερνήσεως.

Ηγουμενίτσα, 5 Φεβρουαρίου 1991

Ο Νομάρχης
ΧΑΡΙΛΑΟΣ ΦΡΑΓΚΟΥΛΗΣ

Αριθ. 32 (5)

Τροποποίηση ρυμοτομικού σχεδίου Σεισμοπλήκτων Ιωαννίνων στο Ο.Τ. 56.

Ο ΝΟΜΑΡΧΗΣ ΙΩΑΝΝΙΝΩΝ

Έχοντας υπ' όψη:

1. Τις διατάξεις του Ν.Δ/τος της 17.7.1923 (ΦΕΚ 228 Α'/16.8.1923) «περί σχεδίων πόλεων και κωμών του Κράτους» και συγκεκριμένα του άρθρου 3 αυτού.

2. Τις διατάξεις του Ν. 3200/55 (ΦΕΚ 97/23.4.55) «περί διοικητικής αποκεντρώσεως», όπως τροποποιήθηκαν και συμπληρώθηκαν με το Ν.Δ/γμα 532/70.

3. Τις διατάξεις του Α.Ν. 314/68 (ΦΕΚ 47Α'), όπως αντικαταστάθηκεμε το Ν.Δ. 1018/71 (ΦΕΚ 220 Α').

4. Τις διατάξεις του Π.Δ/τος 183/1986 (ΦΕΚ 70 Α'/5.6.86) για «έγκριση τροποποιήσεων και καθορισμό όρων και περιορισμών δόμησης από τους Νομάρχες».

5. Την 297/1990 απόφαση του Δημοτικού Συμβουλίου του Δήμου Ιωαννιτών.

6. Την γνωμοδότηση του Σ.ΧΟΠ, όπως εκφράσθηκε ομόφωνα με την 2/16.1.1991 πράξη του.

7. Την 57/27.1.1989 (ΦΕΚ 82 Δ'/14.2.89) απόφαση Νομάρχη με την οποία εγκρίθηκε η αναθεώρηση του Ρ.Σ. Σεισμοπλήκτων.

Την Γ4δ/15883/1903/8.2.1988 απόφαση Υπουργού ΠΕ.ΧΩ.Δ.Ε. για την κατάργηση της δημοσίευσης διαγραμμάτων σε Φ.Ε.Κ., αποφασίζουμε:

Εγκρίνεται η τροποποίηση του ρυμοτομικού σχεδίου Σεισμοπλήκτων Ιωαννίνων στο Ο.Τ. 56 με τον χαρακτηρισμό τμήματος αυτού σαν χώρο ειδικού προορισμού για την ανέγερση Ιερού Ναού, όπως ειδικώτερα σημειώνεται στο συνημμένο αντίγραφο του ρυμοτομικού σχεδίου.

Το σχεδιάγραμμα κλίμακας 1:1000 που συνοδεύει την παρούσα αναρτάται ταυτόχρονα με την δημοσιευσή της στο ΦΕΚ στον πίνακα ανακοινώσεων του Τμήματος Πολεοδομίας και Πολεοδομικών Εφαρμογών Νομαρχίας Ιωαννίνων για 15 ημέρες.

Η απόφαση αυτή να δημοσιευθεί στην Εφημερίδα της Κυβερνήσεως.

Ιωαννίνων, 7 Φεβρουαρίου 1991

Ο Νομάρχης
ΕΥΑΓΓΕΛΟΣ ΧΑΡΑΛΑΜΠΙΔΗΣ

Αριθ. 654 (6)

Τροποποίηση εγκεχριμένου ρυμοτομικού σχεδίου Κατσικά Ιωαννίνων.

Ο ΝΟΜΑΡΧΗΣ ΙΩΑΝΝΙΝΩΝ

Έχοντας υπ' όψη:

1. Τις διατάξεις του Ν.Δ/τος της 17.7.1923 (ΦΕΚ 228 Α'/16.8.1923) «περί σχεδίων πόλεων και κωμών του Κράτους» και συγκεκριμένα του άρθρου 3 αυτού.

2. Τις διατάξεις του Ν. 3200/55 (ΦΕΚ 97/23.4.55) «περί διοικητικής αποκεντρώσεως», όπως τροποποιήθηκαν και συμπληρώθηκαν με το Ν.Δ/γμα 532/70.

3. Τις διατάξεις του Α.Ν. 314/68 (ΦΕΚ 47Α'), όπως αντικαταστάθηκε με το Ν.Δ. 1018/71 (ΦΕΚ 220 Α').

4. Τις διατάξεις του Π.Δ/τος 183/1986 (ΦΕΚ 70 Α'/5.6.86) για «έγκριση τροποποιήσεων και καθορισμό όρων και περιορισμών δόμησης από τους Νομάρχες».

5. Το Π.Δ/γμα 13.4.89 (ΦΕΚ 340Δ'/2.6.89) με το οποίο εγκρίθηκε το ρυμοτομικό σχέδιο επέκτασης του οικισμού Κατσικά και την 79/3.2.89 (ΦΕΚ 106 Δ'/20.2.89) απόφαση Νομάρχη με την οποία εγκρίθηκε η αναθεώρηση του Εγκεχριμένου ρυμοτομικού σχεδίου.

6. Τις υπ' αρ. 40/90 και 50/90 αποφάσεις του Κοινοτικού Συμβουλίου Κατσικάς.

7. Την γνωμοδότηση του Σ.ΧΟΠ, όπως εκφράσθηκε ομόφωνα με την 24/7.11.1990 πράξη του.

Την Γ4Δ/15883/1903/8.2.1988 απόφαση Υπουργού ΠΕ.ΧΩ.Δ.Ε. για την κατάργηση της δημοσίευσης διαγραμμάτων σε Φ.Ε.Κ., αποφασίζουμε:

Τροποποιείται το Ρ.Σ. επέκτασης και αναθεώρησης του οικισμού Κατσικά στα Ο.Τ. 1,1Α,13,17,18,35,43,44,73,74,79,80, 154 όπως ειδικώτερα σημειώνονται στα συνημμένα στην παρούσα αντίγραφα του εγκεχριμένου Ρ.Σ. υπό κλίμακα 1:1.000.

Τα σχεδιαγράμματα κλίμακας 1:1000 που συνοδεύουν την παρούσα αναρτώνται ταυτόχρονα με την δημοσιευσή της στο ΦΕΚ στον πίνακα ανακοινώσεων του Τμήματος Πολεοδομίας και Πολεοδομικών Εφαρμογών Νομαρχίας Ιωαννίνων για 15 ημέρες.

Η απόφαση αυτή να δημοσιευθεί στην Εφημερίδα της Κυβερνήσεως.

Ιωαννίνων, 7 Φεβρουαρίου 1991

Ο Νομάρχης
ΕΥΑΓΓΕΛΟΣ ΧΑΡΑΛΑΜΠΙΔΗΣ

Αριθ. 54 (7)

Τροποποίηση εγκεχριμένου ρυμοτομικού σχεδίου περιοχής Τσιφλικοπούλου Κοινότητας Σταυραχίου Ν. Ιωαννίνων.

Ο ΝΟΜΑΡΧΗΣ ΙΩΑΝΝΙΝΩΝ

Έχοντας υπ' όψη:

1. Τις διατάξεις του Ν.Δ/τος της 17.7.1923 (ΦΕΚ 228 Α'/16.8.1923) «περί σχεδίων πόλεων και κωμών του Κράτους» και συγκεκριμένα του άρθρου 3 αυτού.

2. Τις διατάξεις του Ν. 3200/55 (ΦΕΚ 97/4.3.55) «περί διοικητικής αποκεντρώσεως», όπως τροποποιήθηκαν και συμπληρώθηκαν με το Ν.Δ/γμα 532/70.

3. Τις διατάξεις του Α.Ν. 314/68 (ΦΕΚ 47Α'), όπως αντικαταστάθηκε με το Ν.Δ. 1018/71 (ΦΕΚ 220 Α').

4. Τις διατάξεις του Π.Δ/τος 183/1986 (ΦΕΚ 70 Α'/5.6.86) για «έγκριση τροποποιήσεων και καθορισμό όρων και περιορισμών δόμησης από τους Νομάρχες».

5. Το ρυμοτομικό σχέδιο της περιοχής Τσιφλικοπούλου της Κοινότητας Σταυραχίου.

6. Την υπ' αρ. 161/90 απόφαση του Κοινοτικού Συμβουλίου.

7. Την γνώμη του Σ.ΧΟΠ του Νομού που διατυπώθηκε στην πράξη με αριθμό 3/23.1.1991.

Την Γ4Δ/15883/1903/8.2.1988 απόφαση Υπουργού ΠΕ.ΧΩ.Δ.Ε. για την κατάργηση της δημοσίευσης διαγραμμάτων σε Φ.Ε.Κ., αποφασίζουμε:

Εγκρίνεται η τροποποίηση του ρυμοτομικού σχεδίου περιοχής Τσιφλικοπούλου Κοινότητας Σταυραχίου και συγκεκριμένα καταργώνται τα τμήματα του δρόμου και των κοινοχρήστων χώρων μεταξύ των οικοδομικών τετραγώνων 581-583 και 582-584 όπως φαίνονται στο συνημμένο σχέδιο στην παρούσα απόφαση.

Το σχεδιάγραμμα κλίμακας 1:1000 που συνοδεύει την παρούσα αναρτάται ταυτόχρονα με την δημοσιευσή της στο ΦΕΚ στον πίνακα ανακοινώ-

σεων του Τμήματος Πολεοδομίας και Πολεοδομικών Εφαρμογών Νομαρχίας Ιωαννίνων για 15 ημέρες.

Η απόφαση αυτή να δημοσιευθεί στην Εφημερίδα της Κυβερνήσεως.

Ιωάννινα, 7 Φεβρουαρίου 1991

Ο Νομάρχης
ΕΥΑΓΓΕΛΟΣ ΧΑΡΑΛΑΜΠΙΔΗΣ

Αριθ. 438 (8)

Τροποποίηση εγκεχριμένου ρυμοτομικού σχεδίου Κοινότητας Καλπακίου Ν. Ιωαννίνων.

Ο ΝΟΜΑΡΧΗΣ ΙΩΑΝΝΙΝΩΝ

Έχοντας υπ' όψη:

1. Τις διατάξεις του Ν.Δ/τος της 17.7.1923 (ΦΕΚ 228 Α'/ 16.8.1923) «περί σχεδίων πόλεων και κωμών του Κράτους» και συγκεκριμένα του άρθρου 3 αυτού.

2. Τις διατάξεις του Ν. 3200/55 (ΦΕΚ 97/4.3.55) «περί διοικητικής αποκεντρώσεως», όπως τροποποιήθηκαν και συμπληρώθηκαν με το Ν.Δ/ γμα 532/70.

3. Τις διατάξεις του Α.Ν. 314/68, όπως αντικαταστάθηκε με το Ν.Δ. 1018/71 (ΦΕΚ 220 Α').

4. Τις διατάξεις του Π.Δ/τος 183/1986 (ΦΕΚ 70 Α'/5.6.86) για «έγκριση τροποποιήσεων και καθορισμό όρων και περιορισμών δόμησης από τους Νομάρχες».

5. Το ρυμοτομικό σχέδιο της περιοχής της Κοινότητας Καλπακίου.

6. Τις υπ' αρ. 47/90 και 50/90 αποφάσεις του Κοινοτικού Συμβουλίου.

7. Την γνώμη του Σ.ΧΟΠ του Νομού που διατυπώθηκε στην πράξη με αριθμό 2/16.1.1991.

Την Γ4Δ/15883/1903/8.2.1988 απόφαση Υπουργού ΠΕ.ΧΩ.Δ.Ε. για την κατάργηση της δημοσίευσης διαγραμμάτων σε Φ.Ε.Κ., αποφασίζουμε:

Εγκρίνεται η τροποποίηση του ρυμοτομικού σχεδίου Κοινότητας ως κατωτέρω:

1) Μεταξύ των οικοδομικών τετραγώνων 9 και 13 μετατοπίζονται οι οικοδομικές και ρυμοτομικές γραμμές, διατηρώντας τα πλάτη του δρόμου και των πρασιών, όπως φαίνονται στο συνημμένο σχεδιάγραμμα.

2) Μεταξύ των οικοδομικών τετραγώνων 33 και 34 μετατοπίζονται οι οικοδομικές και ρυμοτομικές γραμμές όπως φαίνονται στο συνεμμήνο σχεδιάγραμμα.

3) Καταργείται η πρασιά από τη μία πλευρά του υπ' αρ. (7) οικοδομικού τετραγώνου, όπως φαίνεται στο συνημμένο σχεδιάγραμμα.

Οι υπόλοιπες συστάσεις απορρίπτονται.

Το σχεδιάγραμμα κλίμακας 1:1000 που συνοδεύει την παρούσα αναρτάται ταυτόχρονα με την δημοσίευσή της στο ΦΕΚ στον πίνακα ανακοινώσεων του Τμήματος Πολεοδομίας και Πολεοδομικών Εφαρμογών Νομαρχίας Ιωαννίνων για 15 ημέρες.

Η απόφαση αυτή να δημοσιευθεί στην Εφημερίδα της Κυβερνήσεως.

Ιωάννινα, 7 Φεβρουαρίου 1991

Ο Νομάρχης
ΕΥΑΓΓΕΛΟΣ ΧΑΡΑΛΑΜΠΙΔΗΣ

Αριθ. 43 (9)

Τροποποίηση ρυμοτομικού σχεδίου Πόλεως Ιωαννίνων στα Ο.Τ. 222α.

Ο ΝΟΜΑΡΧΗΣ ΙΩΑΝΝΙΝΩΝ

Έχοντας υπ' όψη:

1. Τις διατάξεις του Ν.Δ/τος της 17.7.1923 (ΦΕΚ 228 Α'/ 16.8.1923) «περί σχεδίων πόλεων και κωμών του Κράτους» και συγκεκριμένα του άρθρου 3 αυτού.

2. Τις διατάξεις του Ν. 3200/55 (ΦΕΚ 97/4.3.55) «περί διοικητικής αποκεντρώσεως», όπως τροποποιήθηκαν και συμπληρώθηκαν με το Ν.Δ/ γμα 532/70.

3. Τις διατάξεις του Α.Ν. 314/68, (ΦΕΚ 47Α') όπως αντικαταστάθηκε και συμπληρώθηκαν με το Ν.Δ. 1018/71 (ΦΕΚ 220 Α').

4. Τις διατάξεις του Π.Δ/τος 183/1986 (ΦΕΚ 70 Α'/5.6.86) για «έγκριση τροποποιήσεων και καθορισμό όρων και περιορισμών δόμησης από τους Νομάρχες».

5. Την 298/90 απόφαση του Δ.Σ. Δήμου Ιωαννιτών.

6. Την γνωμοδότηση του Σ.ΧΟΠ όπως εκφράσθηκε ομόφωνα με την 2/ 16.1.91 γνωμοδότηση του.

Την Γ4Δ/15883/1903/8.2.1988 απόφαση Υπουργού ΠΕ.ΧΩ.Δ.Ε. για την κατάργηση της δημοσίευσης διαγραμμάτων σε Φ.Ε.Κ., αποφασίζουμε:

Τροποποιείται το ρυμοτομικό σχέδιο πόλεως Ιωαννίνων στα Ο.Τ. 222α με διαπλάτυνση της οδού Ν. Μπελογιάννη από 5,00μ. σε 8,00μ.

Το σχεδιάγραμμα κλίμακας 1:500 που συνοδεύει την παρούσα αναρτάται ταυτόχρονα με την δημοσίευσή της στο ΦΕΚ στον πίνακα ανακοινώσεων του Τμήματος Πολεοδομίας και Πολεοδομικών Εφαρμογών Νομαρχίας Ιωαννίνων για 15 ημέρες.

Η απόφαση αυτή να δημοσιευθεί στην Εφημερίδα της Κυβερνήσεως.

Ιωάννινα, 7 Φεβρουαρίου 1991

Ο Νομάρχης
ΕΥΑΓΓΕΛΟΣ ΧΑΡΑΛΑΜΠΙΔΗΣ

Αριθ. 15 (10)

Τροποποίηση ρυμοτομικού σχεδίου Σταυρακίου Ν. Ιωαννίνων στα Ο.Τ. 12 και 52.

Ο ΝΟΜΑΡΧΗΣ ΙΩΑΝΝΙΝΩΝ

Έχοντας υπ' όψη:

1. Τις διατάξεις του Ν.Δ/τος της 17.7.1923 (ΦΕΚ 228 Α'/ 16.8.1923) «περί σχεδίων πόλεων και κωμών του Κράτους» και συγκεκριμένα του άρθρου 3 αυτού.

2. Τις διατάξεις του Ν. 3200/55 (ΦΕΚ 97/4.3.55) «περί διοικητικής αποκεντρώσεως», όπως τροποποιήθηκαν και συμπληρώθηκαν με το Ν.Δ/ γμα 532/70.

3. Τις διατάξεις του Α.Ν. 314/68, (ΦΕΚ 47Α') όπως τροποποιήθηκαν και συμπληρώθηκαν με το Ν.Δ. 1018/71 (ΦΕΚ 220 Α').

4. Τις διατάξεις του Π.Δ/τος 183/1986 (ΦΕΚ 70 Α'/5.6.86) για «έγκριση τροποποιήσεων και καθορισμό όρων και περιορισμών δόμησης από τους Νομάρχες».

5. Την 360/13.7.89 (ΦΕΚ 466 Δ'/24.7.89) απόφαση του Νομάρχη Ιωαννίνων με την οποία εγκρίθηκε το Ρ.Σ. Σταυρακίου.

6. Τις 70/1990 και 94/1990 αποφάσεις του Κ.Σ. Σταυρακίου.

7. Τις γνωμοδοτήσης του Σ.ΧΟΠ όπως εκφράσθηκε με τις 25/ 21.11.1990 και 1/9.1.91 πράξεις του.

Την Γ4δ/15883/1903/8.2.1988 απόφαση Υπουργού ΠΕ.ΧΩ.Δ.Ε. για την κατάργηση της δημοσίευσης διαγραμμάτων σε Φ.Ε.Κ., αποφασίζουμε:

Τροποποιείται το ρυμοτομικό σχέδιο της Κοινότητας Σταυρακίου στα Ο.Τ. 12 ΚΑΙ 52, με μετατόπιση της Ρ.Γ. και Ο.Γ. στο ΟΤ 12 όπως ειδικώτερα σημειώνεται στο συνημμένο αντίγραφο του σχεδίου και κατάργηση της πρασιάς σε όλο το Ο.Τ. 52.

Το σχεδιάγραμμα κλίμακας 1:1000 που συνοδεύει την παρούσα αναρτάται ταυτόχρονα με την δημοσίευσή της στο ΦΕΚ στον πίνακα ανακοινώσεων του Τμήματος Πολεοδομίας και Πολεοδομικών Εφαρμογών Νομαρχίας Ιωαννίνων για 15 ημέρες.

Η απόφαση αυτή να δημοσιευθεί στην Εφημερίδα της Κυβερνήσεως.

Ιωάννινα, 7 Φεβρουαρίου 1991

Ο Νομάρχης
ΕΥΑΓΓΕΛΟΣ ΧΑΡΑΛΑΜΠΙΔΗΣ

Αριθ. 1129/91 (11)

Ανάκληση της αριθμ. 8796/90 απόφασης του Νομάρχη Κορινθίας.

Ο ΝΟΜΑΡΧΗΣ ΚΟΡΙΝΘΙΑΣ

Έχοντας υπ' όψη:

1. Την αριθμ. 8796/90 απόφασή μας «περί αναθεωρήσεως του Ρυμοτομικού Σχεδίου Κορίνθου.

2. Την αριθμ. 21650/91 ένσταση κατά του 38 ΟΤ.

3. Το Π.Δ. 183/5.6.86 (ΦΕΚ 70 τ. Α') «περί έγκρισης τροποποίησης σχεδίων πόλεων και καθορισμού ορίων και περιορισμού όρων δομήσεως από τους Νομάρχας.

4. Πρακτικό συνεδριάσης αρ. 2 του Δημοτικού Συμβουλίου Κορίνθου της 7.2.1990.

5. Την υπ' αρ. 6/1990 γνωμοδότηση του Συμβουλίου Χωροταξίας, Οικισμού και Περιβάλλοντος του Ν. Κορινθίας, αποφασίζουμε:

Ανακαλούμε την υπ' αριθμ. 8796/90 απόφασή μας, ως προς το 38 ΟΤ και μόνο για τους λόγους που αναφέρονται στην αριθμ. 21650/91 ένσταση, την οποία κατά τα λοιπά σημεία θεωρώ βάσιμη και ισχυρή.

Η ισχύς της παρούσας απόφασης αρχίζει από την δημοσίευση στην Εφημερίδα της Κυβερνήσεως.

Η απόφαση αυτή να δημοσιευθεί στην Εφημερίδα της Κυβερνήσεως.

Κόρινθος, 14 Φεβρουαρίου 1991

Ο Νομάρχης
ΗΛΙΑΣ ΑΝΔΡΑΚΑΚΟΣ

Αριθ. 8900/90 (12)

Τροποποίηση του ρυμοτομικού σχεδίου πόλης Λάρισας με αύξηση του πλάτους της οδού Κοζάνης.

Ο ΝΟΜΑΡΧΗΣ ΛΑΡΙΣΑΣ

Έχοντας υπ' όψη:

1. Τις διατάξεις του Ν.Δ/τος της 17.7.1923 όπως μεταγενέστερα τροποποιήθηκαν και συμπληρώθηκαν και ειδικότερα τα άρθρα 3 και 70 αυτού.

2. Τις διατάξεις του Α.Ν. 314/1968 (ΦΕΚ 47/Α) όπως τροποποιήθηκνα και συμπληρώθηκαν με το υπ' αρ. 1018/71 Ν.Δ/μα (ΦΕΚ 220/Α) και με την παρ. 3 του άρθρου 34 του Ν. 1577/85 (ΦΕΚ 210/Α).

3. Τις διατάξεις του υπ' αριθμ. 183/1986 Π.Δ/τος (ΦΕΚ 70/Α) και ειδικότερα το άρθρο 1 αυτού.

4. Την υπ' αριθμ. 307/1990 απόφαση του Δημοτικού Συμβουλίου.

5. Την υπ' αριθμ. 361/1990 γνωμοδότηση του Συμβουλίου Χωροταξίας Οικισμού και Περιβάλλοντος, Νομού Λάρισας, όπως διατυπώθηκε στο Πρακτικό της 19ης/1990 συνεδρίας.

Επειδή η οδός Κοζάνης αποτελεί βασική οδική αρτηρία, η οποία α) οδηγεί στο Εθνικό Στάδιο, κολυμβητήριο, γήπεδα μπάσκετ, βοηθητικά γήπεδα ποδοσφαίρου και διάφορους άλλους αθλητικούς χώρους, με αποτέλεσμα να υπάρχει μεγάλη καθημερινή κίνηση οχημάτων, β) μελλοντικά θα συνδεθεί με τον δακτύλιο και γ) συνδέει οδικά την Λάρισα με την Β.Δ. Ελλάδα.

Επειδή με την αναθεώρηση του σχεδίου το πλάτος της οδού Κοζάνης έγινε 20 μ. από 24 μ. γι' αυτό αποφασίζουμε:

Άρθρο 1

Εγκρίνεται η τροποποίηση του ρυμοτομικού σχεδίου πόλης Λάρισας με την αύξηση του πλάτους της οδού Κοζάνης σε 24 μ. από τη πρώτη γέφυρα του Πηνειού μέχρι την δεύτερη γέφυρα, όπως ορίζεται στο τοπογραφικό διάγραμμα που συνοδεύει την παρούσα απόφαση.

Άρθρο 2

Η ισχύς της παραούσας απόφασης αρχίζει από τη δημοσίευσή της στην Εφημερίδα της Κυβερνήσεως.

Μετά την παραπάνω δημοσίευση η απόφαση μαζί με το σχετικό τοπογραφικό διάγραμμα που τη συνοδεύη να αναρτηθεί στο Δημοτικό Κατάστημα επι 15μερο για ενημέρωση.

Η απόφαση αυτή να δημοσιευθεί στην Εφημερίδα της Κυβερνήσεως.

Λάρισα, 7 Φεβρουαρίου 1991

Ο Νομάρχης
ΑΝΔΡΕΑΣ ΕΞΑΔΑΚΤΥΛΟΣ

Αριθ. 142 (13)

Αναγνώριση τμήματος Κοινοτικού δρόμου που ενώνει τον Οικισμό Αγίας Βαρβάρας με τον Κοινοτικό δρόμο Σισίου - Εθνικής οδού (Ν. Λασιθίου) ως του κυριότερου Κοινοτικού.

Ο ΝΟΜΑΡΧΗΣ ΛΑΣΙΘΙΟΥ

Έχοντας υπόψη:

1) Τον Ν. 3200/55 «περί Διοικητικής αποκεντρώσεως».

2) Το με αριθμ. 532/70 Ν. Δ/γμα περί συμπληρώσεως των διατάξεων περί Διοικητικής αποκεντρώσεως.

3) Το με αριθμ. 712/70 Β.Δ/γμα «περί καθορισμού αρμοδιοτήτων κ.λπ. Περ/χων Αρχών Υπουργείου Δημ. Έργων.

4) Τον Ν. 1032/80 (ΦΕΚ 57/Α/14.3.80) Περί συστάσεως Υ.Χ.Ο.Π. και τον Ν. 1558/85 (ΦΕΚ 137/Α/26.7.85).

5) Τις διατάξεις του Β.Δ/τος 23.10.59 (ΦΕΚ 252/59) και το άρθρο 1 του Π.Δ/τος 24/31.5.85 (ΦΕΚ 270/Δ) «περί τροποποιήσεως των όρων και περιορισμών δομήσεως των γηπέδων εκτός ρυμοτομικού σχεδίων και εκτός ορίων οικισμών.

6) Την με αριθμ. 90/90 απόφαση του Κοινοτικού Συμβουλίου Βραχασίου.

7) Την με αριθμ. 52/19.2.88 βεβαίωση Κοινότητας Βραχασίου.

8) Τις με αριθμ. 80/90 και 91/91 γνωμοδοτήσεις του Συμβουλίου Χωροταξίας Οικισμού και Περιβάλλοντος Ν. Λασιθείου, αποφασίζουμε:

1. Αναγνωρίζεται το τμήμα ΑΒ της Κοινοτικής οδού που ενώνει τον οικισμό Αγίας Βαρβάρας με τον ήδη χαρακτηρισθέντα Κοινοτικό δρόμο που ενώνει τον οικισμό Σισίου με την Εθνική οδό (απόφαση Νομάρχη Λασιθίου 1310/18.4.86, ΦΕΚ 445/Δ/86) όπως φαίνεται με κόκκινο χρώμα στο απόσπασμα χάρτου σε σκαρίφημα που έχει θεωρηθεί από τον Προϊστάμενο του Τ.Π. και Π.Ε. και που συνοπτικό του αντίτυπο θα αναρτηθεί για 15 ημέρες στον πίνακα ανακοινώσεων του Τμήματος Ποελοδομίας και Πολεοδομικών Εφαρμογών.

2. Στο δρόμο αυτό έχουν εφαρμογή οι όροι δόμησης του άρθρου 1 του Π.Δ/τος 24/31.5.85 (ΦΕΚ 270/Δ).

3. Η ισχύς της παρούσας αρχίζει από την δημοσίευσή της στην Εφημερίδα της Κυβερνήσεως.

Η απόφαση αυτή να δημοσιευθεί στην Εφημερίδα της Κυβερνήσεως.

Άγιος Νικόλαος, 7 Φεβρουαρίου 1991

Ο Νομάρχης
ΕΜΜ. ΠΑΠΑΧΑΤΖΑΚΗΣ

Αριθ. 825 /1.2.1991 (14)

Τροποποίηση του εγκεχριμένου σχεδίου πόλης Λάρισας στο Ο.Τ. 320 συνοικίας «Χαραυγή».

Ο ΔΗΜΗΡΧΟΣ ΛΑΡΙΣΑΣ

Έχοντας υπόψη:

1) Τις διατάξεις:

α) Του από 17.7.1923 Ν.Δ/τος, «περί σχεδίων πιόλεων και κωμών.

β) Του Ν.Δ/τος 1577/1985, περί Γ.Ο.Κ.

γ) Του Ν.Δ/τος 3200/1925, περί δικαστικής αποκέντρωσης.

δ) Του Ν.Δ/τος 712/1970 εκτελεστικών του Ν. 532/1970, περί συμπληρώσεως των διατάξεων περί διοικητικής αποκέντρωσης.

3) Του Ν.Δ/τος 1032/1980, περί συστάσεως του Υπουργείου Χ.Ο.Π. κ.λ.π.

στ) Του Ν.Δ/τος 183/1986, περί έγκρισης ροποποιήσεων και καθορισμού όρων και περιορισμών δόμησης από τους Νομάρχες (ΦΕΚ 70Α/5.6.86).

ζ) Του από 30.4.87 Π.Δ/τος περί έγκρισης τροποποιήσεων εγκεχριμένου σχεδίου πόλης με απόφαση του Δημοτικού Συμβουλίου του Δήμου Λάρισας (ΦΕΚ 391 Δ'/13.5.87).

2) Την απόφαση 98/89 του Δημοτικού Συμβουλίου Λάρισας με την οποία προτείνεται η τροποποίηση του εγκεχριμένου ρυμοτομικού σχεδίου πόλης με τεμαχισμό του Ο.Τ. 320 και δημιουργία νέων Ο.Τ. 320 και 320Α με ενδιάμεσο πεζόδρομο στην συνοικία «Χαραυγή».

3) Την από 20.11.89 γνωμοδότηση του Συμβουλίου Χ.Ο.Π. Νομού Λάρισας (αύξ. αρ. 276, θέμα 7ο).

4) Την οριστική απόφαση 444/1990 του Δημοτικού Συμβουλίου Λάρισας για την προτεινόμενη τροποποίηση, αποφασίζουμε:

Την τροποποίηση του εγκεχριμένου ρυμοτομικού σχεδίου πόλης με τεμαχισμό του Ο.Τ. 320 και δημιουργία νέων Ο.Τ. 320 και 320Α με ενδιάμεσο πεζόδρομο, στην συνοικία «Χαραυγή», όπως φαίνεται χρωματισμένο στο σχεδιάγραμμα που συνοδεύει αυτή.

Το εγκεχριμένο σχέδιο θα αναρτηθεί στο Δημοτικό Κατάστημα επί 15θήμερο.

Η απόφαση αυτή να δημοσιευθεί στην Εφημερίδα της Κυβερνήσεως.

Λάρισα, 1 Φεβρουαρίου 1991

Ο Νομάρχης
ΑΡΙΣΤΕΙΔΗΣ ΛΑΜΠΡΟΥΛΗΣ

ΑΠΟ ΤΟ ΕΘΝΙΚΟ ΤΥΠΟΓΡΑΦΕΙΟ